


FOHKORRUSE PIAAN M1:100

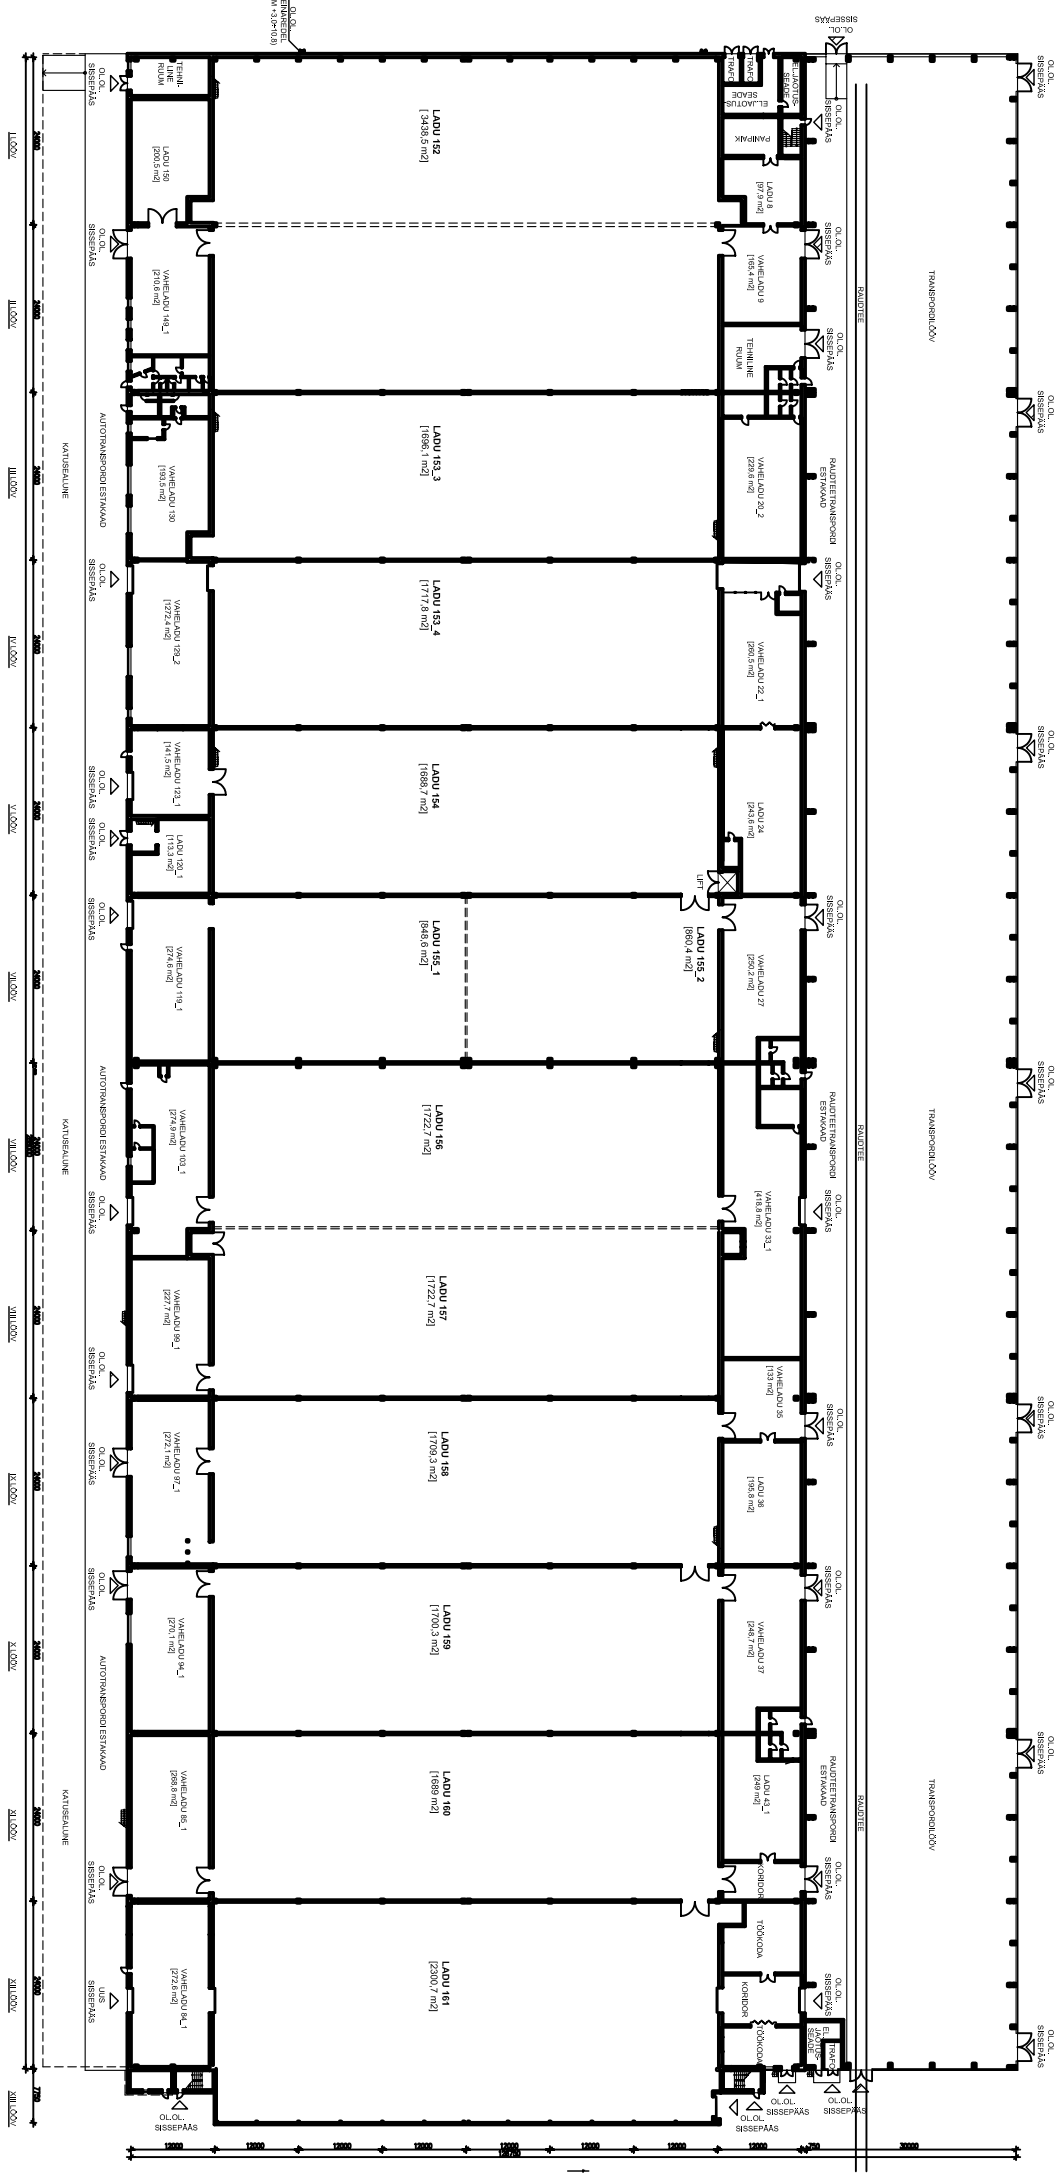

TINGIMÄRSIGID

- O.L.O. KRSEIN, RIB PANEELIDEST SEIN
- O.L.O. SORVEL + PROFILIDEST VAI KAITSEKATIKI-ALADIST SEIN
- KIHINLAOTAV VAI VILJUS KERAMBIIT-KONKREEST SEIN
- 2x KÄÄRPANETIJA JA TÄSTUMÄÄRÄ, KIVI
- TALETKOETAMINE ERD
- ÜSSED JA VÄRVAID TULEPILNUSEGA ERD

1 M