II KORRUSE PLAAN. M1:400

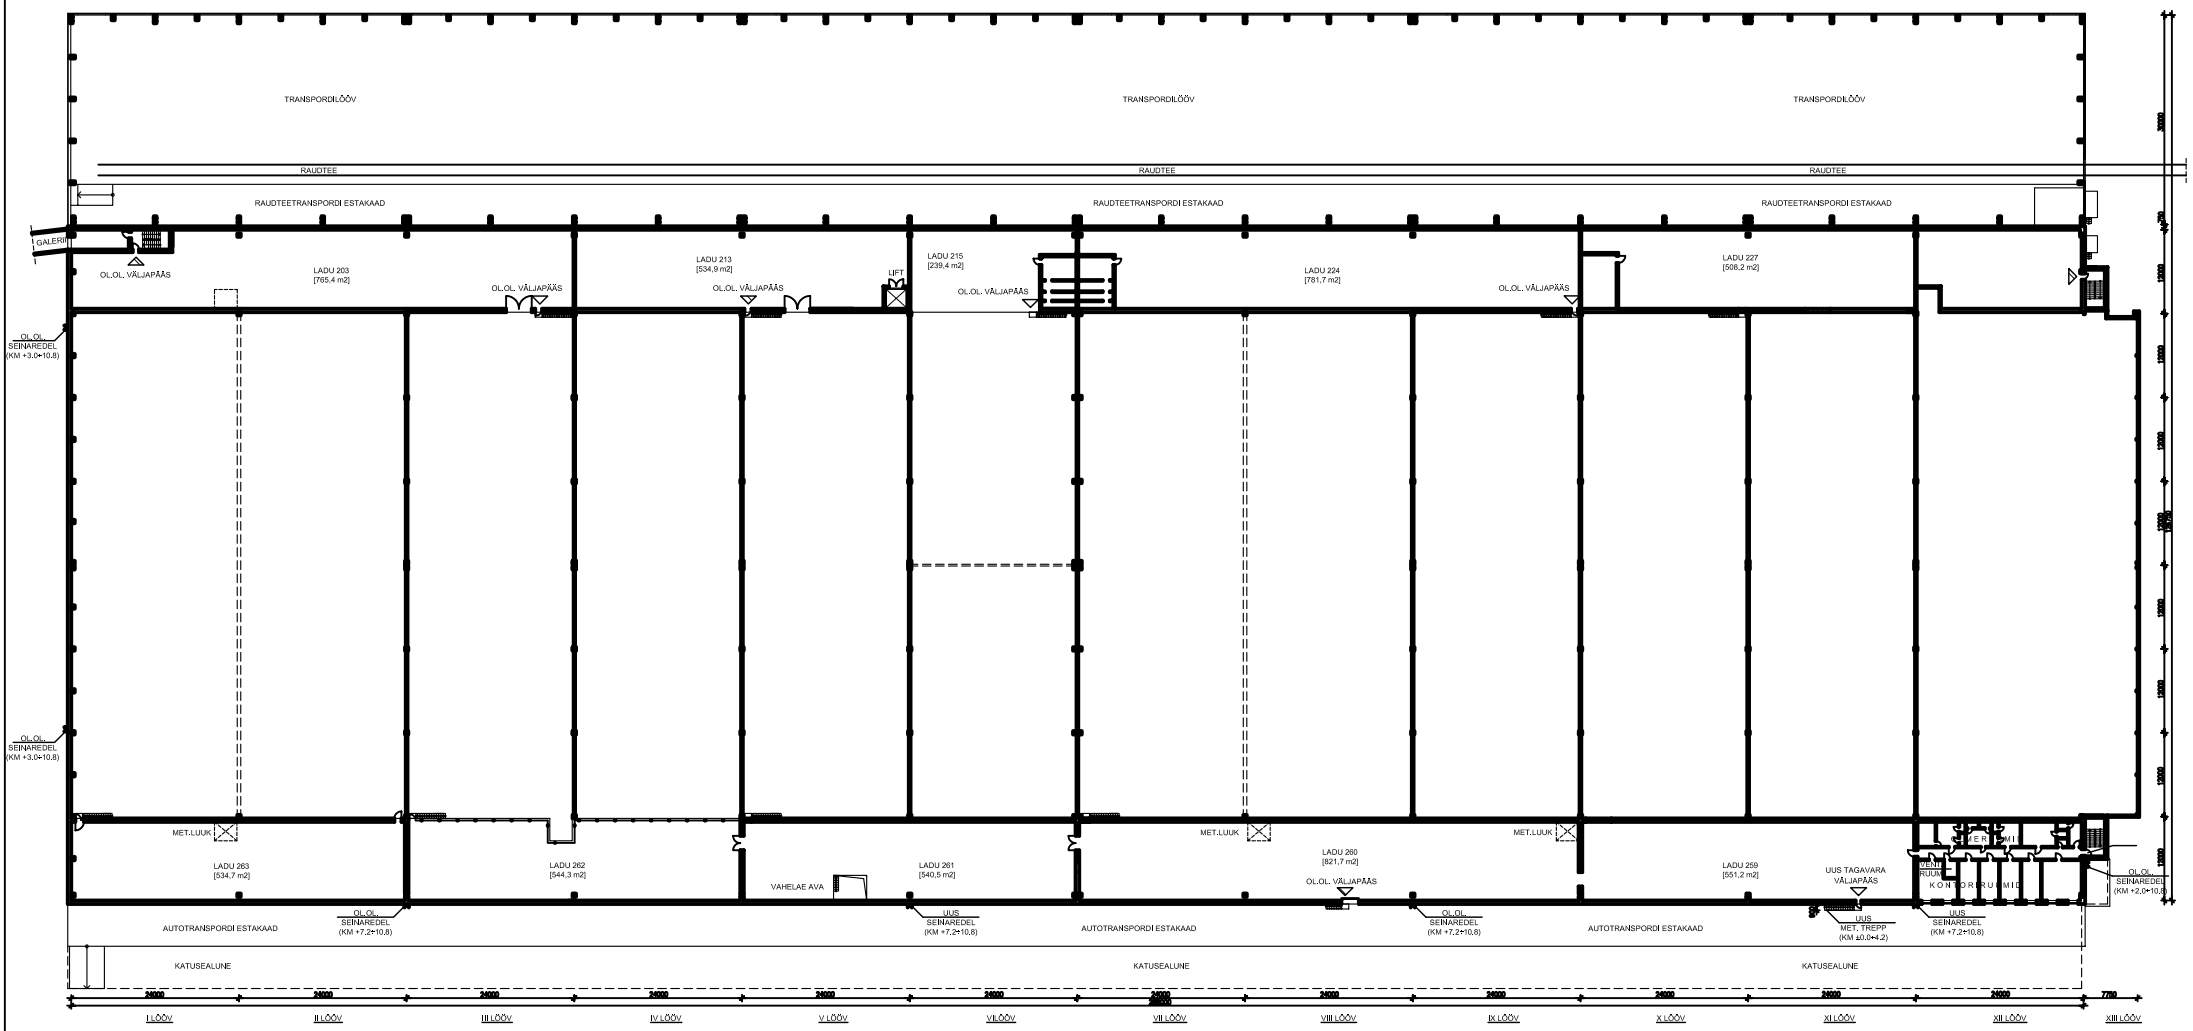

TINGMÄRGID:

- OL.OL. KM/SEIN, R/B PANEELIDEST SEIN
- OL.OL. SOKKEL + PROFIILPLEKIST VÕI KIUDTSEMENTPLAADIST SEIN
- OL.OL. VÕRKPIIRE
- KINNILAOTAV AVA VÕI UUS KERAMSIITPLOKKIDEST SEIN
- 2x KLAASPAKETTIGA JA PLASTRAAMIGA AKEN
- TULETÕKKETARIND EI60
- UKSED JA VÄRAVAD TULEPÜSIVUSEGA EI60