


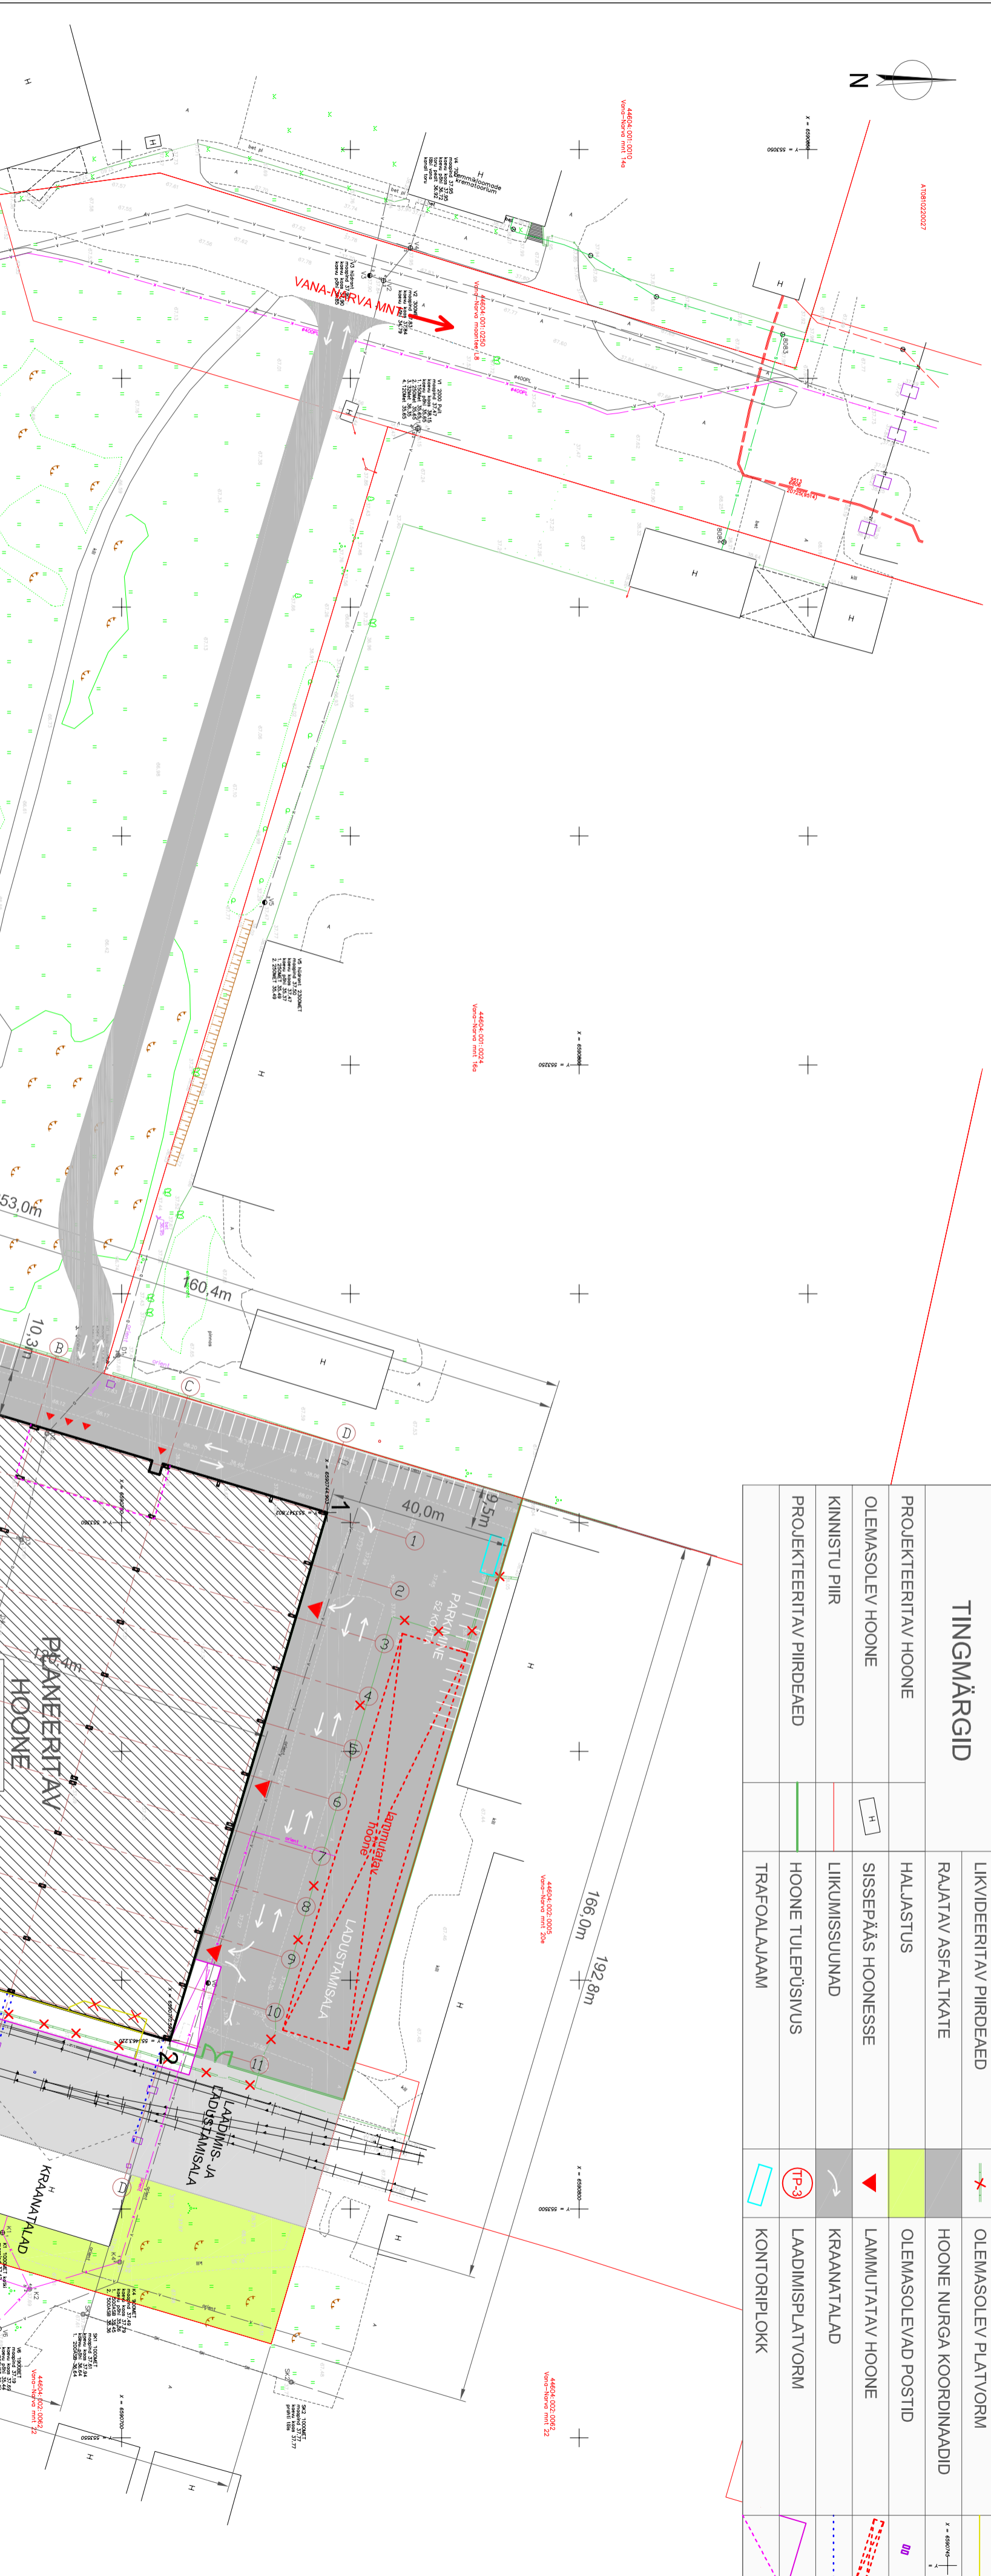

A:1916222027



## MÄRKUSED

1. KOORDINAADID L-EST197 SÜSTEEMIS, KÕRGUSED BALTI SÜSTEEMIS
2. GEOALUSE KOOSTAS OÜ G.E.POINT, TÕÖ NR 12-G009, VEEBRUAR 2012
3. PIIRDEAED ON ETTE NÄHTUD TERASPOSTIDEL METALLVORK PIIRDENA. TOODE: SUNGATE KEEVSPANTEL 3D 4, KÕRGUSEGA 2030mm, KUUMTSINK, TRAADI PAKSUS 4mm.

## TEHNILISED NÄITAJAD

KRUNDI PIND 40309m<sup>2</sup>  
 EHTISEALLINE PIND 11655m<sup>2</sup>  
 KÕRUSTE ARV 29%  
 TULEPÜSIVUS 1/osaliselt 4 TP-1  
 PARKIMISKOHTADE ARV 84

## HOONE TEHNILISED NÄITAJAD

SULETUD NETOPIND 12509,9m<sup>2</sup>  
 AVATUD BRUTOPIND 8,3m<sup>2</sup>  
 SULETUD BRUTOPIND 12424,8m<sup>2</sup>  
 KASULIK PIND 12509,9m<sup>2</sup>  
 KOETAV PIND 12509,9m<sup>2</sup>  
 MAHT ÜLEVÄLPOOL +/-0,00 = 190560,7m<sup>3</sup>


## PARKIMISKOHTADE ARVUTUS

PROJEKTEERITAVA HOONE SULETUD BRUTOPIND: 12575m<sup>2</sup>  
 EHTISE ASUKOHT: AARELINN  
 EHTISE LIIK: TOOSTUSETTEVOTE JA LADU  
 PARKIMISNORMATIIV: 1/150 BRUTOPINDA m<sup>2</sup> KOHTA  
 NÕUTAV PARKIMISKOHTADE ARV: 84

## HOONE NURGAPUNKTIDE KOORDINAADID

1. X=-6590744,903 Y=-655347,802
2. X=-6590710,592 Y=-6553463,220
3. X=-6590617,555 Y=-6553438,363
4. X=-6590651,867 Y=-6553320,145

TINGMÄRGID	LIKVIDEERITAV PIIRDEAED	OLEMASOLEV PLATVORM
PROJEKTEERITAV HOONE	RAJATAV ASFALTKATE	HOONE NURGA KOORDINAADID
OLEMASOLEV HOONE	HALJASTUS	OLEMASOLEVAD POSTID
KINNISTU PIIR	SISSEPÄÄS HOONESSE	LAMMUTATAV HOONE
PROJEKTEERITAV PIIRDEAED	LIKUMISSUUNAD	KRAANATALAD
	HOONE TULEPÜSIVUS	LAADIMISPLATVORM
	TRAFOLAAMAM	KONTORIPLOKK

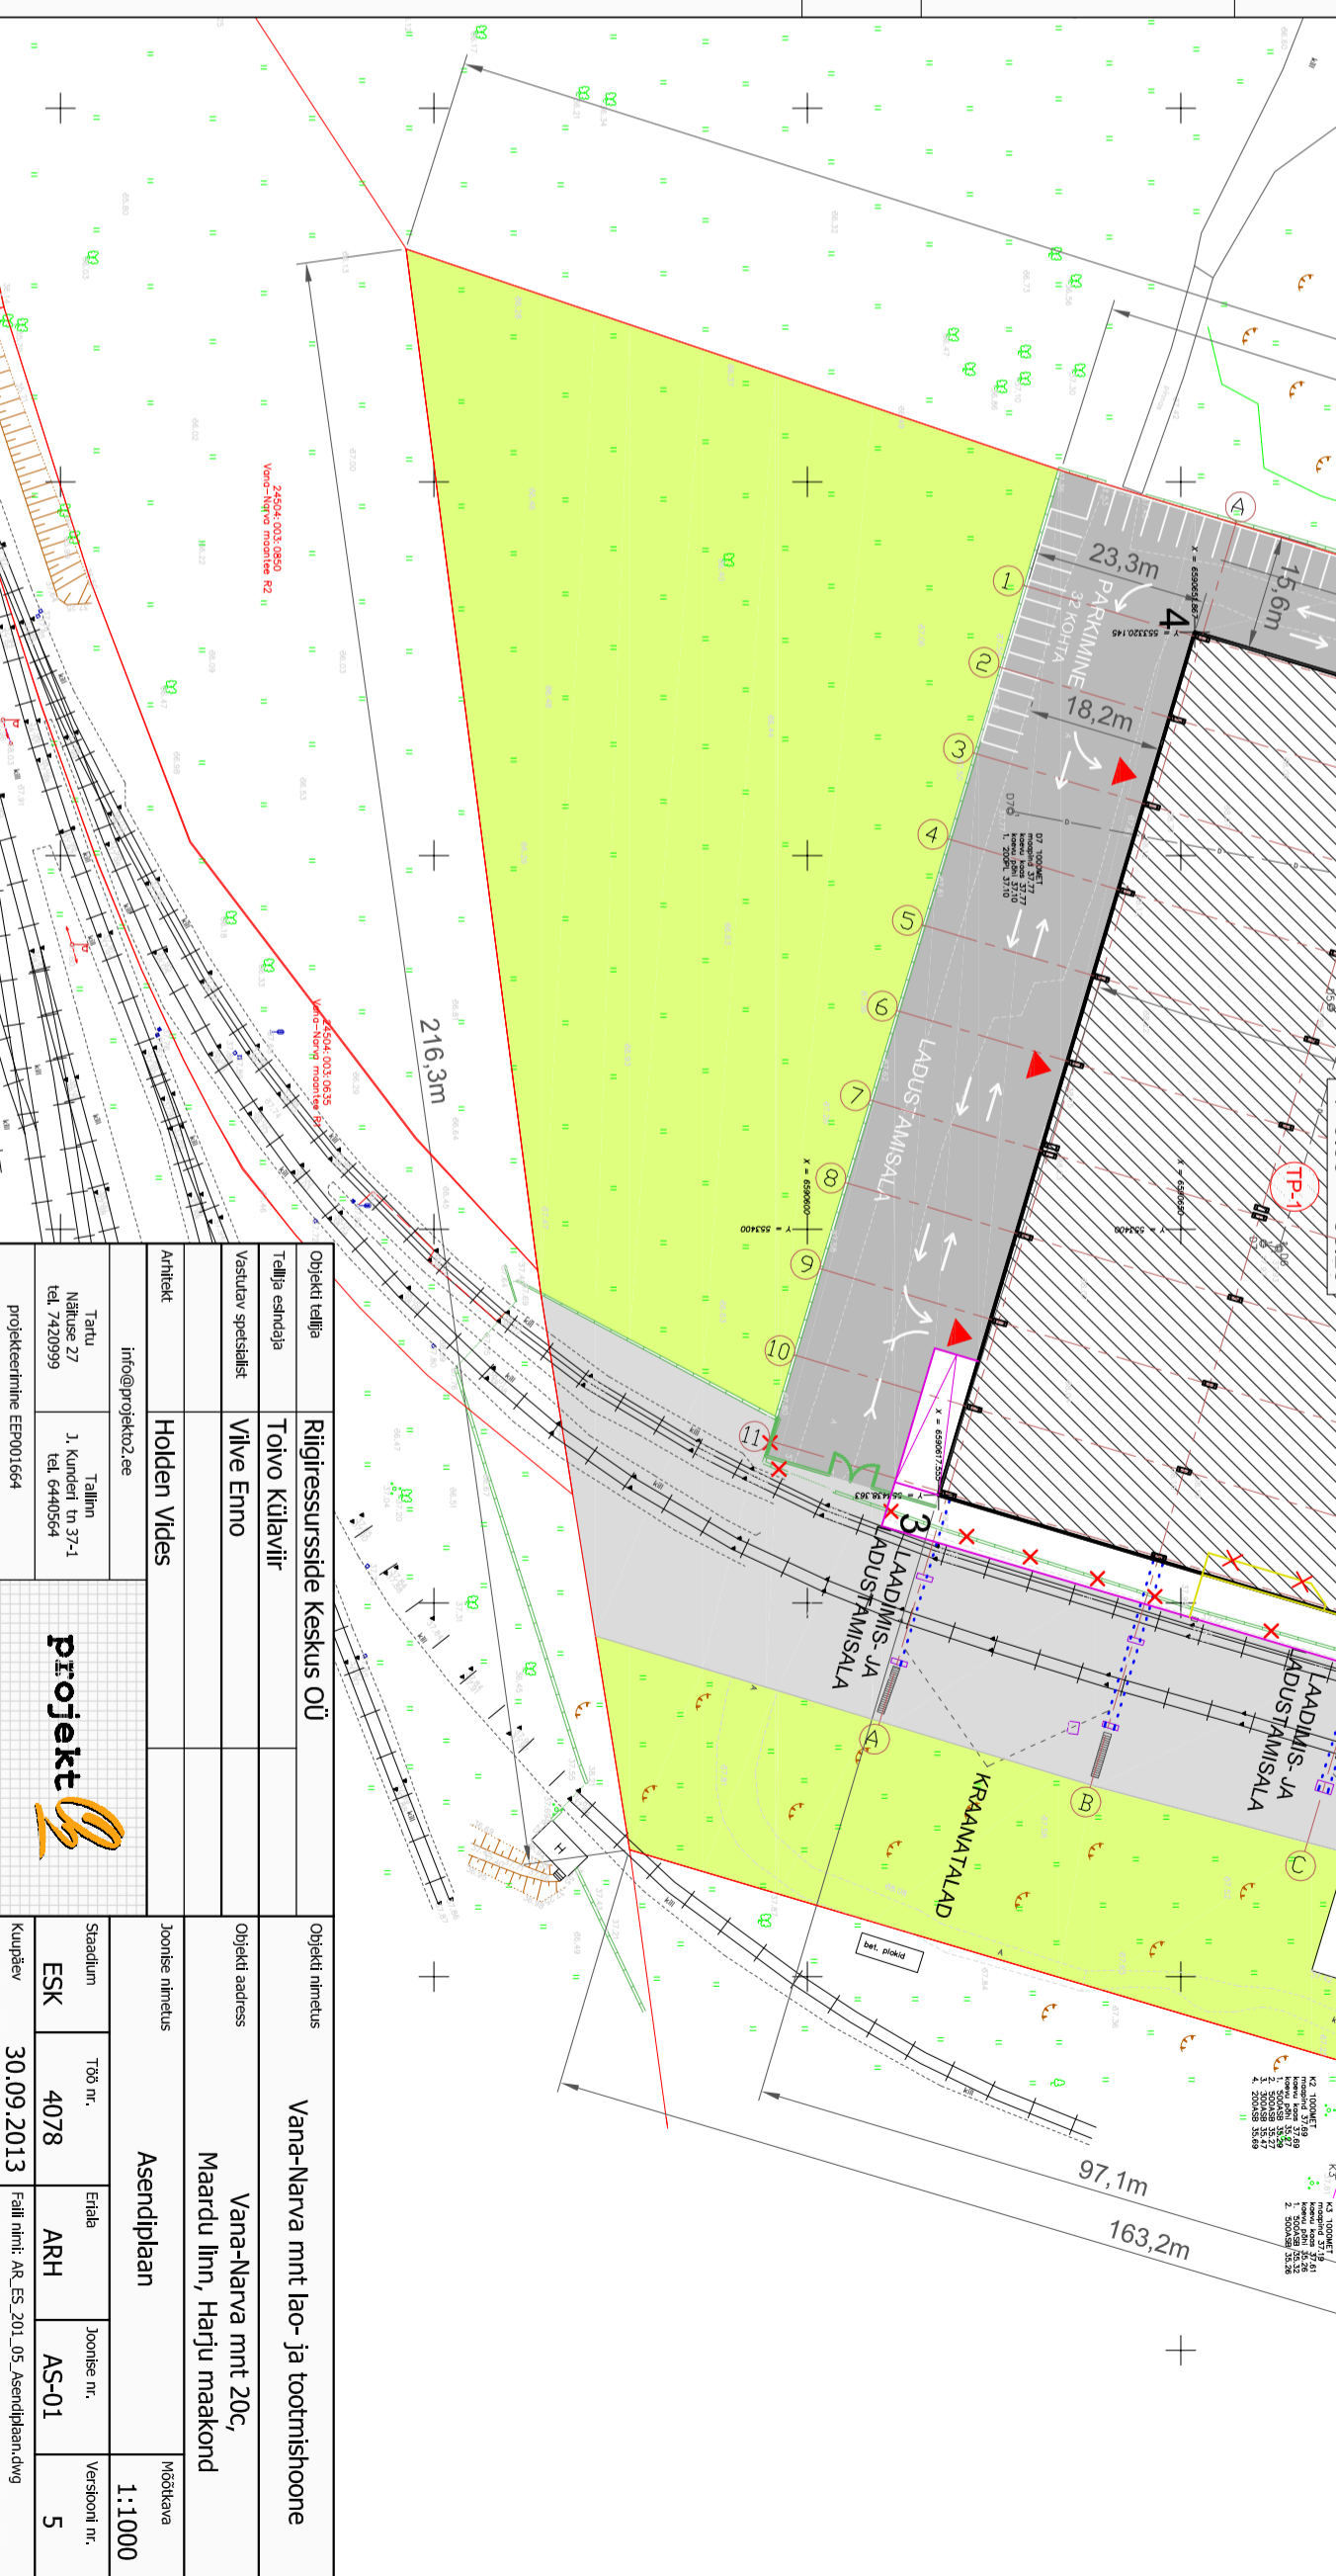

Objekti nimetus

Vana-Narva mnt lao- ja loomishoone

Objekti aadress

Vana-Narva mnt 20c

Vastutav spetsialist

Maardu linn, Harju maakond

Arhitekt

Asendiplaan

Taru

Skalaalim

Nähtuse 27

Tallinn

tel. 7420999

ESK

projekteerimise ESR001664

30.09.2013

projekteerimise ESR001664

5

Projekt

1:1000