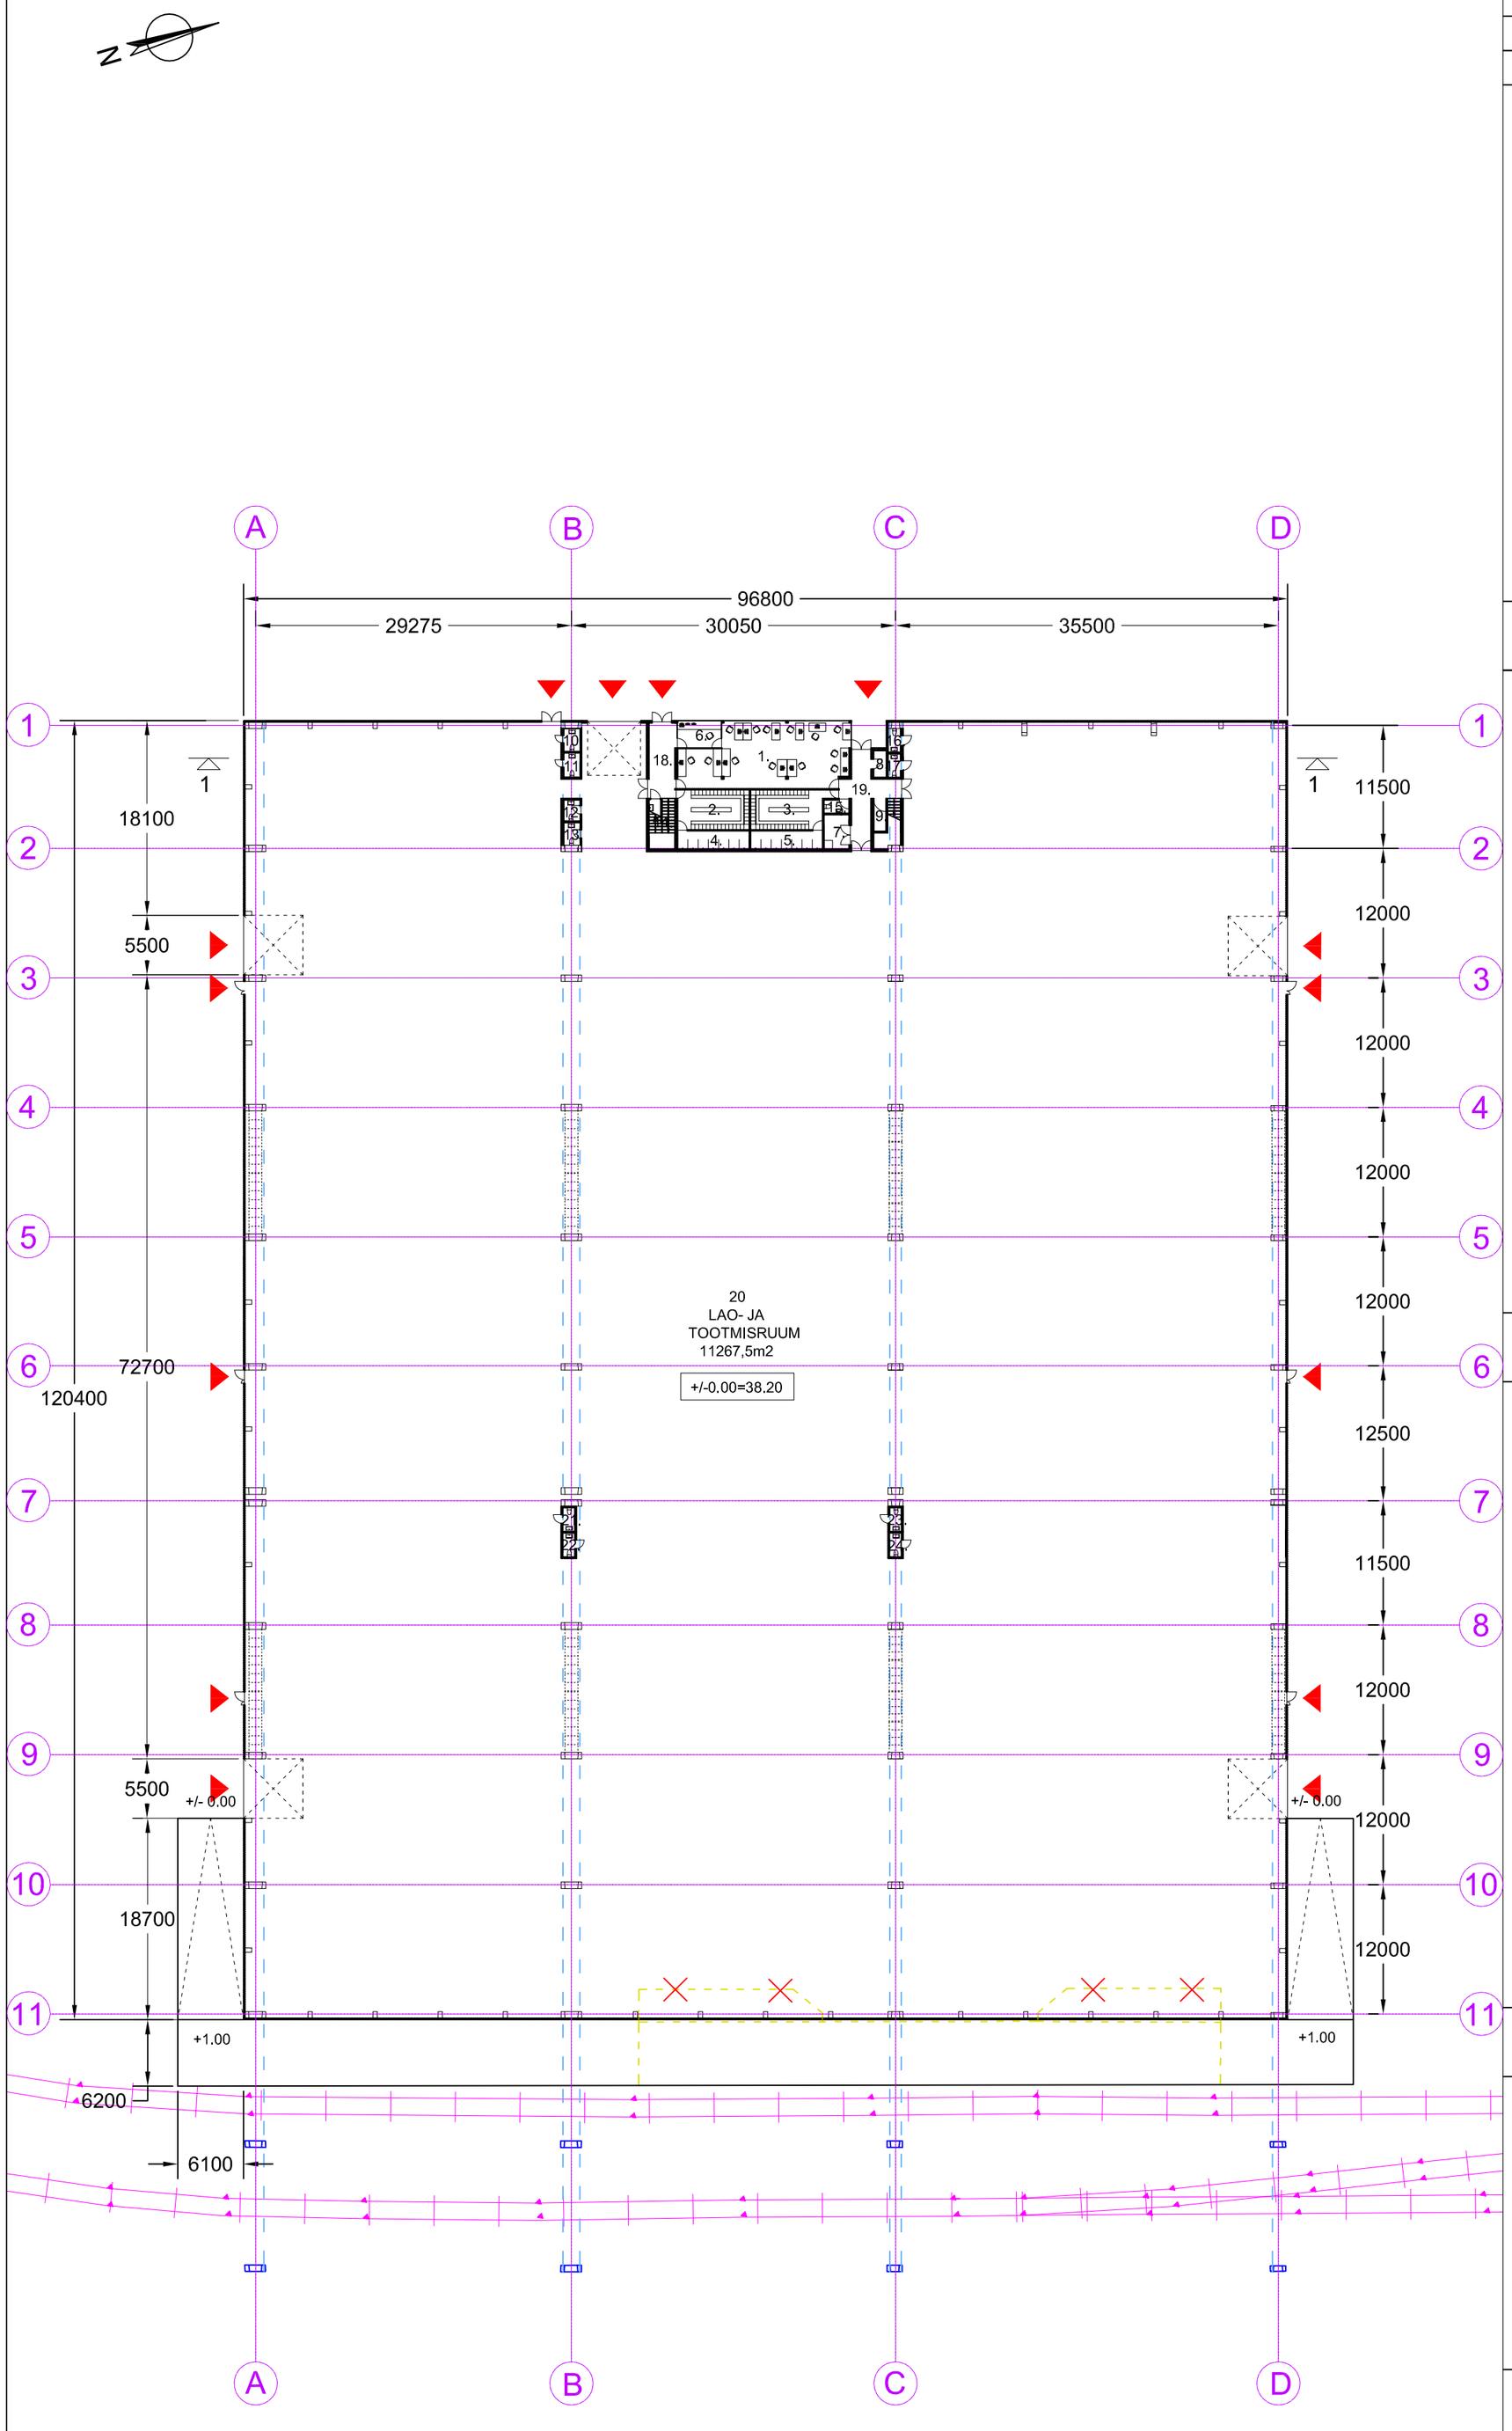

TINGMÄRGID

KRAANATALA	
SISSE- JA VÄLJAPÄÄSUD	
OLEMASOLEV PLATVORM	

MÄRKUSED

1. KONTORIPLOKK ON ERALDI JOONISTEL

RUUMIDE EKSPLIKATSIOON

PÕHIKORRUS

1. KONTORIPIND 86.8m2
2. RIIETUSRUUM 25.3m2
3. RIIETUSRUUM 26.7m2
4. DUŠŠIRUUM 11.3m2
5. DUŠŠIRUUM 11.3m2
6. VALVUR 10.1m2
7. SÖÖKLA ABIRUUM 7.4m2
8. VEEMÕÕDUSÕLM JA KORISTAJA ABIRUUM 2.9m2
9. ELEKTRIKILP 3.5m2
10. WC 3.2m2
11. WC 3.3m2
12. WC 3.0m2
13. WC 3.2m2
14. WC 2.4m2
15. WC 2.9m2
16. WC 2.5m2
17. WC 2.5m2
18. TREPIKODA 28.5m2
19. TREPIKODA 24.5m2
20. LAO - JA TOOTMISRUUM 11267.5m2
21. WC 2.4m2
22. WC 2.4m2
23. WC 2.4m2
24. WC 2.4m2

TEHNILISED NÄITAJAD / PÕHIKORRUS

SULETUD NETOPIND 11538.4m2
AVATUD BRUTOPIND 8.3m2
SULETUD BRUTOPIND 11646.4m2
KASULIK PIND 11538.4m2
KÖETAV PIND 11538.4m2
TEHNILISTE RUUMIDE PIND 6.4m2

TEHNILISED NÄITAJAD / HOONE

SULETUD NETOPIND 12509.9m2
AVATUD BRUTOPIND 8.3m2
SULETUD BRUTOPIND 12424.8m2
KASULIK PIND 12509.9m2
KÖETAV PIND 12509.9m2
TEHNILISTE RUUMIDE PIND 61.8m2
MAHT ÜLEVALPOOL +/-0.00 = 190570,9m3
EHITISEALUNE PIND 11655m2

Objekti tellija	Riigiressursside Keskus OÜ	Objekti nimetus	Vana-Narva mnt lao- ja tootmishoone
Tellija esindaja	Toivo Külaviir	Objekti aadress	Vana-Narva mnt 20c, Maardu linn, Harju maakond
Vastutav spetsialist	Vilve Enno	Joonise nimetus	Põhikorruse Plaan
Arhitekt	Holden Vides	Mõõtkava	1:500

info@projekto2.ee
Tartu, Näituse 27, tel. 7420999
Tallinn, J. Kunderi tn 37-1, tel. 6440564
projekteerimine EEP001664
projekt 2

Staadium	Töö nr.	Eriala	Joonise nr.	Versiooni nr.
ESK	4078	ARH	AR-01	5

Kuupäev 30.09.2013 | Faili nimi: AR_ES_301_05_Põhikorruse plaan.DWG