




VAADE LÄÄNEST

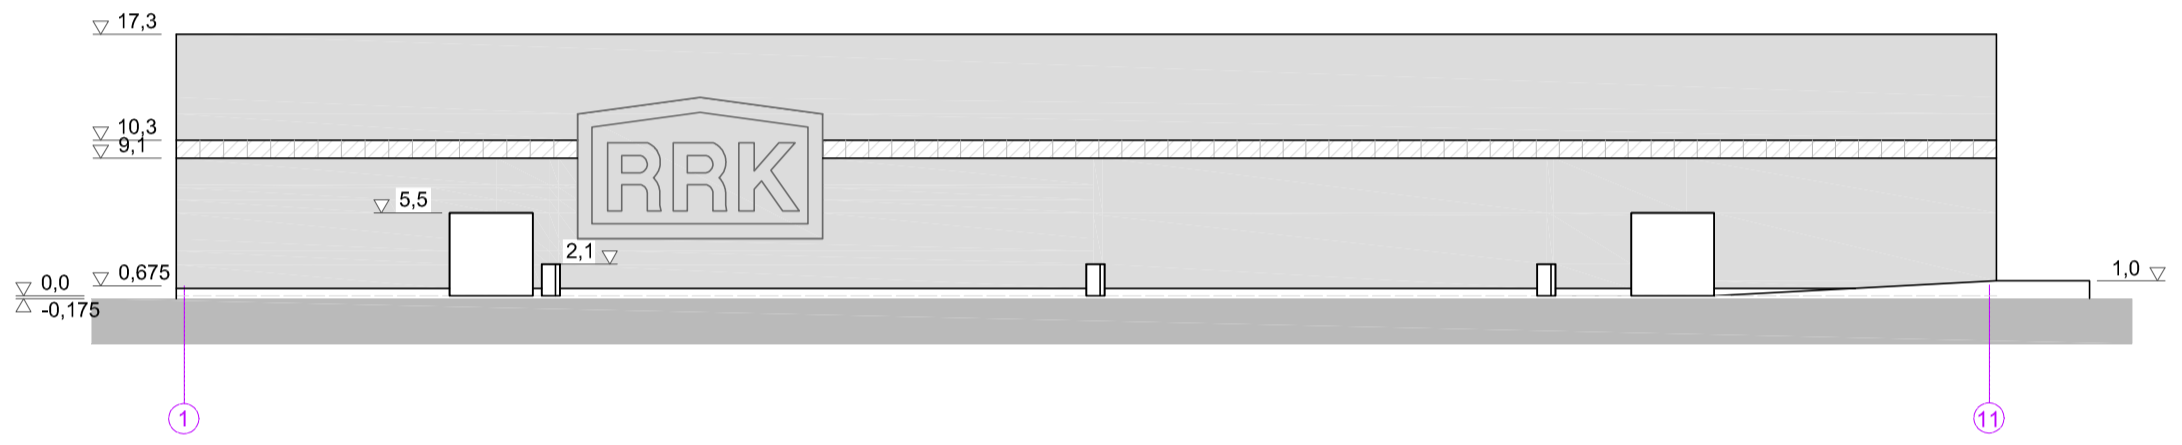

VAADE LÕUNAST

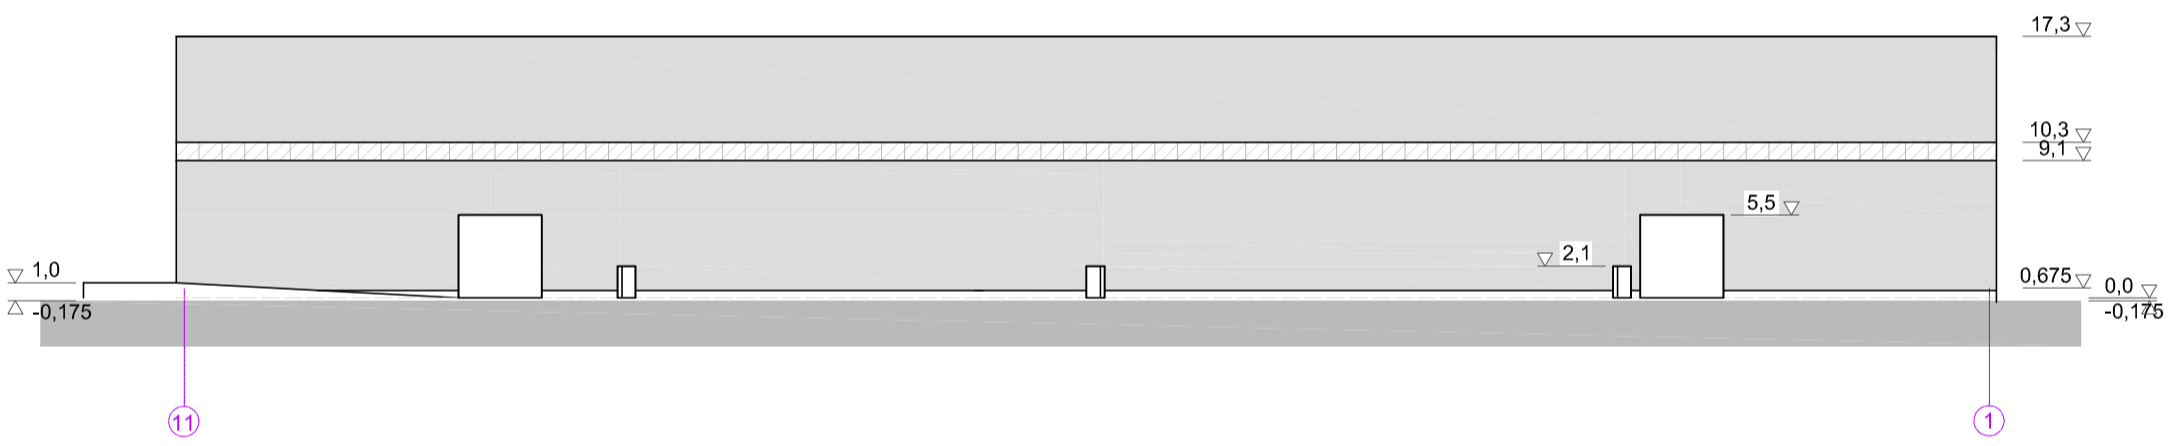

VAADE PÕHJAST

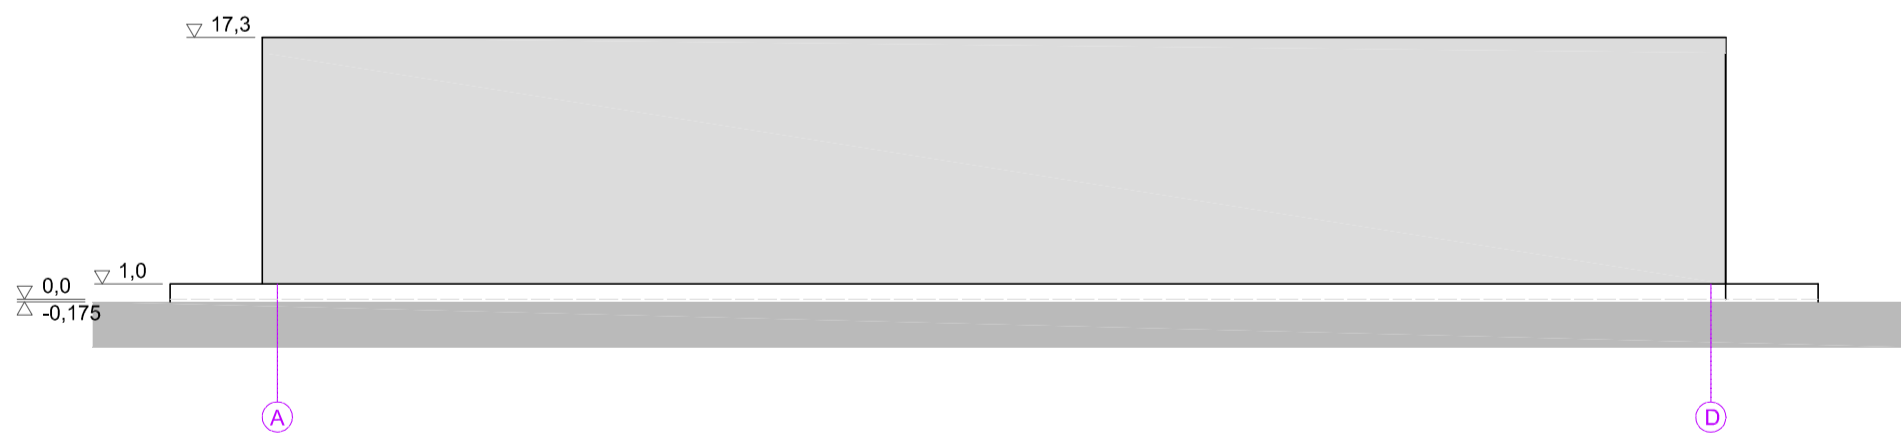

VAADE IDAST

Objekti tellija	Riigiresursside Keskus OÜ	Objekti nimetus	Vana-Narva mnt lao- ja tootmishoone		
Tellijä esindaja	Toivo Külavilr	Objekti aadress	Vana-Narva mnt 20c, Maardu linn, Harju maakond		
Vastutav spetsialist	Vilve Enno	Joonise nimetus	Vaated		Mõõtkava
Arhitekt	Holden Vides				1:500
info@projekto2.ee		Staadlum	Töö nr.	Eriala	Joonise nr.
Tartu Nõruse 27 tel. 7420999	Tallinn J. Kunderi tn 37-1 tel. 6440564	ESK	4078	ARH	AR-07
projekteerimine EEP001664		Kuupäev	30.09.2013	Faili nimi:	AR_ES_401_05_Vaated.DWG
				Verstoord nr.	5

