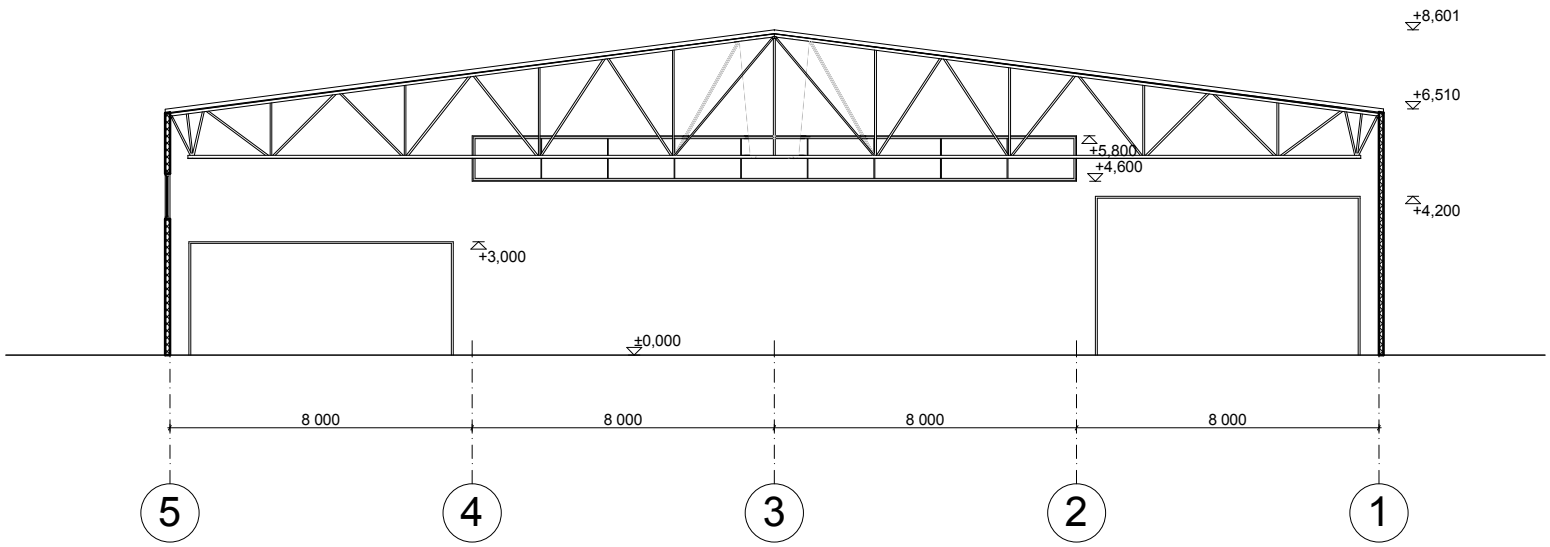

	JOONISE NIMETUS		MÕÕTKAVA	OBJEKT	
	LÕIGE F-F		1:200	PALDISKI PUIDUTÖÖSTUSE TOOTMISHOONE NR 4 PALDISKI, LÕUNA TN 6B	
BF Projektibüroo OÜ REG NR. 11428675 RETTER EEP001208 Nafta 1, Tallinn, 10152 Tel.: 661 3190, Faks: 661 3191	ARHITEKT	Kadri Kuning		TÖÖ NR.	080926-001
	ARHITEKT-TEHNIK	Ruth Silberk		STAADIUM.	EP
	PROJEKTIJUHT	Reimo Ilp		KUUPÄEV	15.01.09
	JUHATAJA	Reimo Ilp		LEHT/LEHTI	5/5