




VAADE EDELAST M 1:200

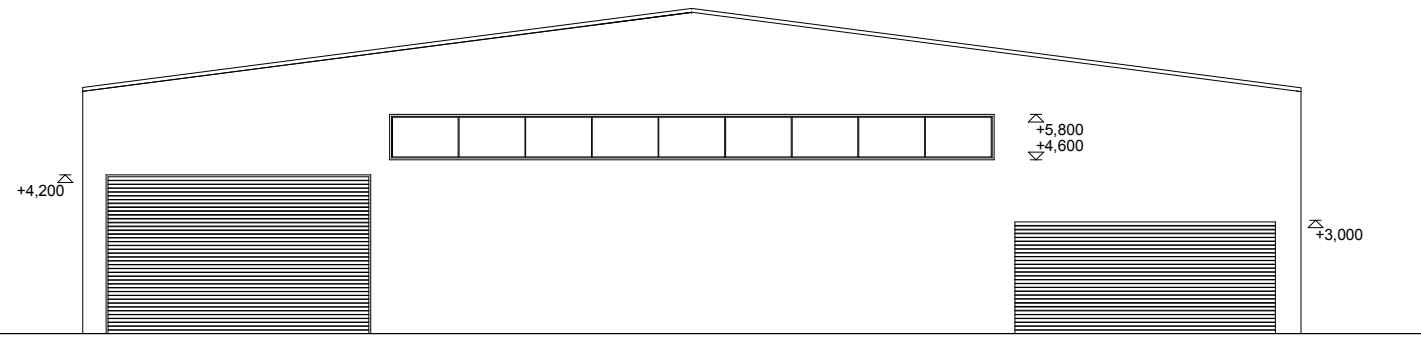


VAADE KIRDEST M 1:200

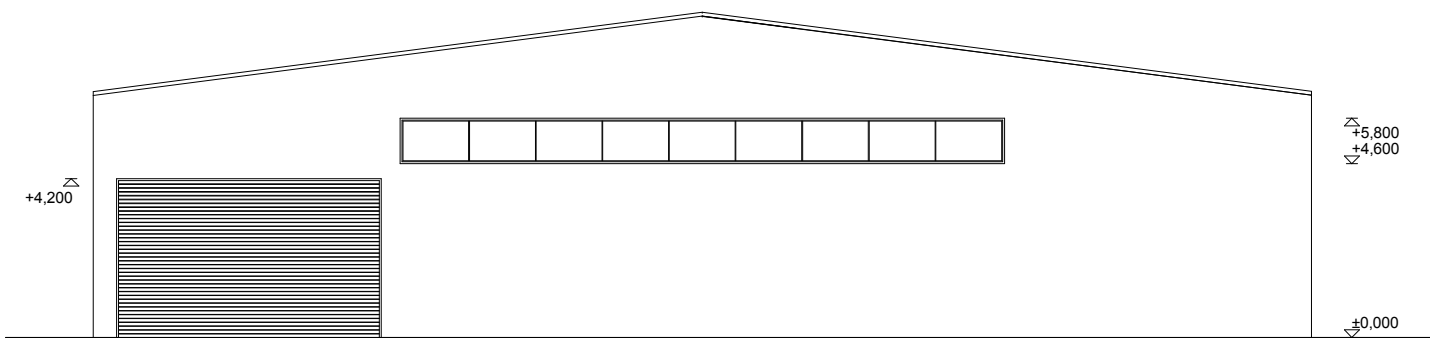

VAADE KAGUST M 1:200

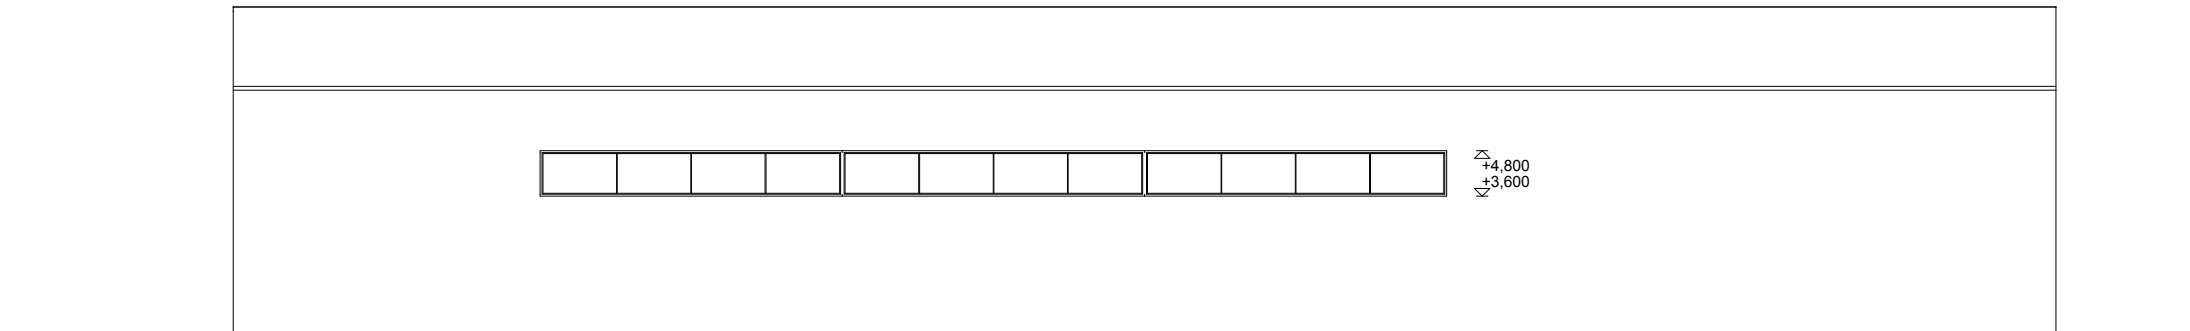

VAADE LOODEST M 1:200

 

	JÕONISE NIMETUS		MÕÕTKAVA	OBJEKT
	VAATED		1:200	PALDISKI PUIDUTÖÖSTUSE TOOTMISHOONE NR 4 PALDISKI, LÕUNA TN 6B
BF Projektibüroo OÜ REG NR. 11428675 RETTER EEP001208 Nafta 1, Tallinn, 10152 Tel.: 661 3190, Faks: 661 3191	ARHITEKT	Kadri Kuning		TÖÖ NR. 080926-001
	ARHITEKT-TEHNIK	Ruth Silberk		STAADIUM. EP
	PROJEKTIJUHT	Reimo Ilp		KUUPÄEV 15.01.09
	JUHATAJA	Reimo Ilp		LEHT/LEHTI 4/5