


▼ VAUDE LOODBEST

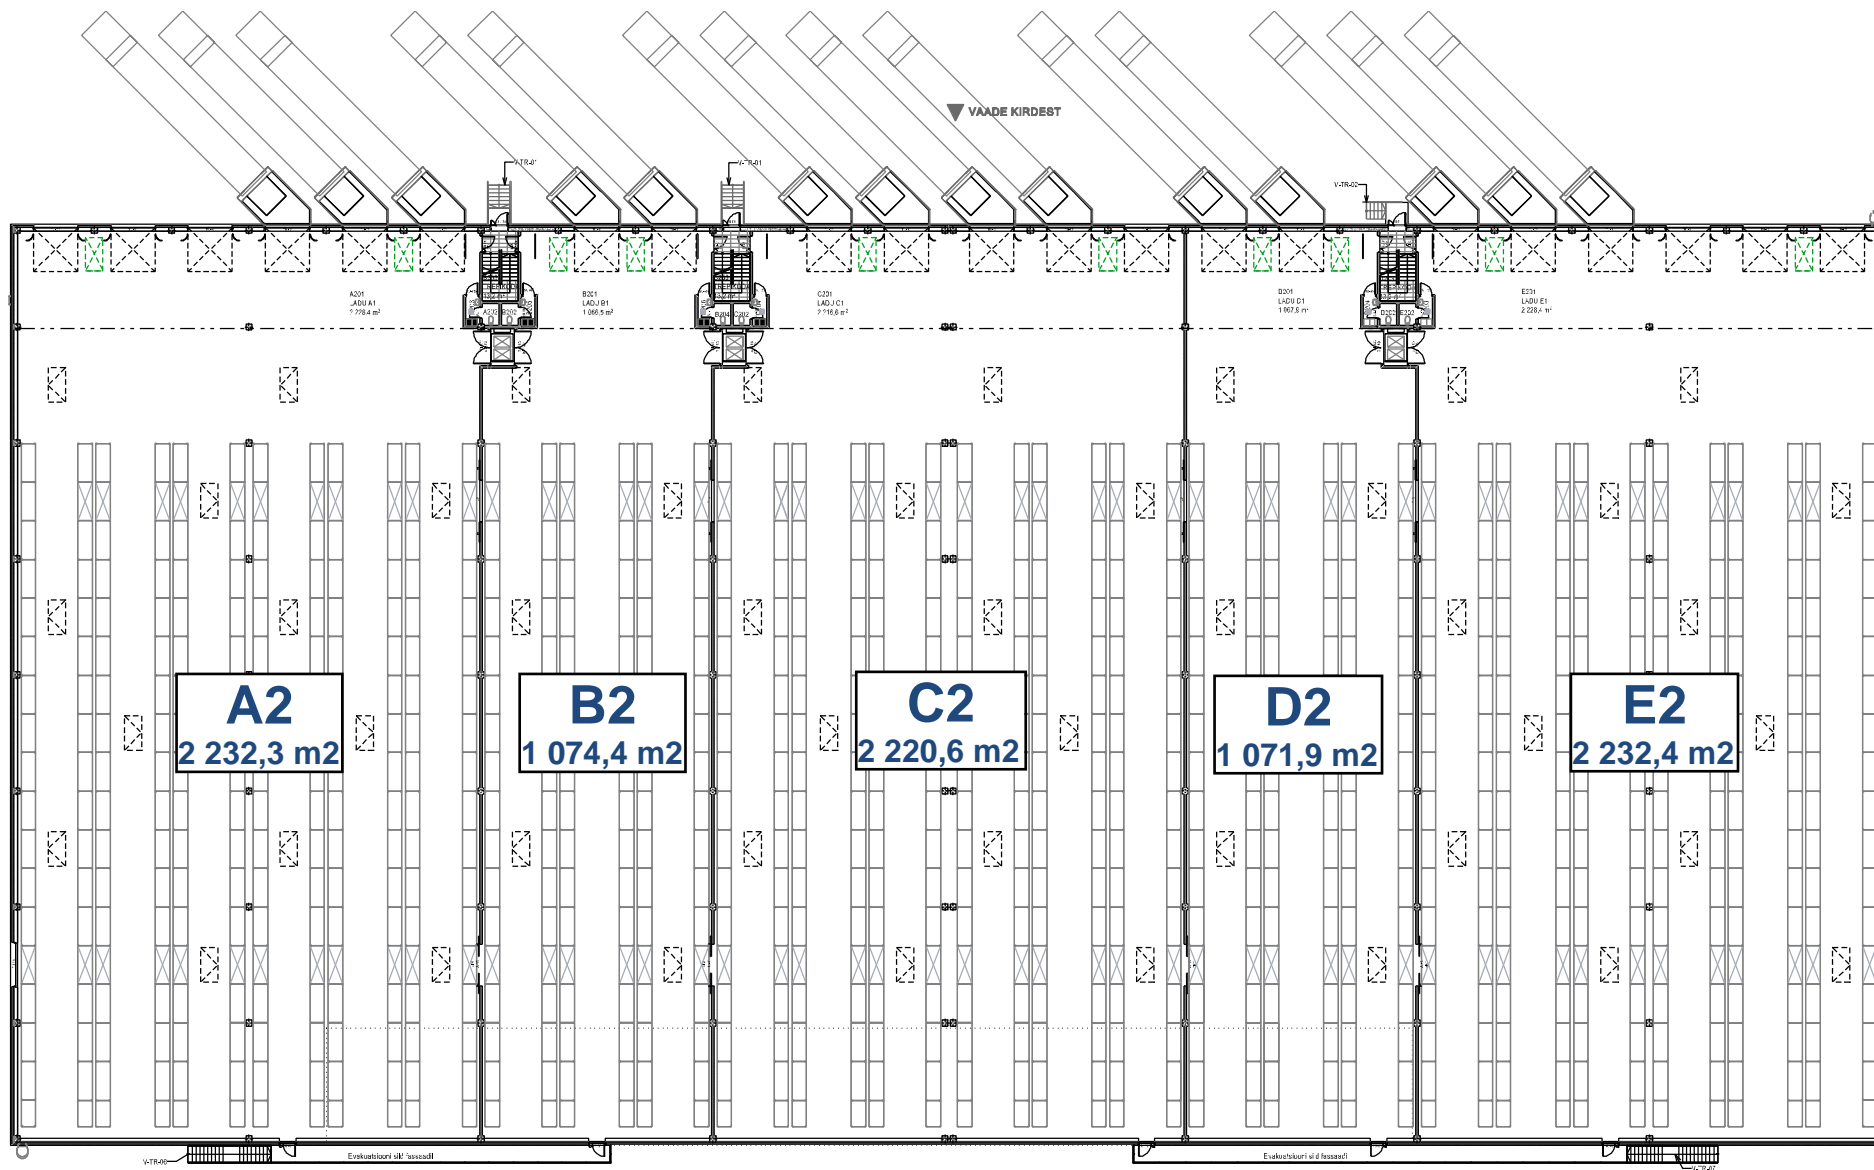

A2
2 232,3 m²

B2
1 074,4 m²

C2
2 220,6 m²

D2
1 071,9 m²

E2
2 232,4 m²

▲ VAUDE KAGUUST