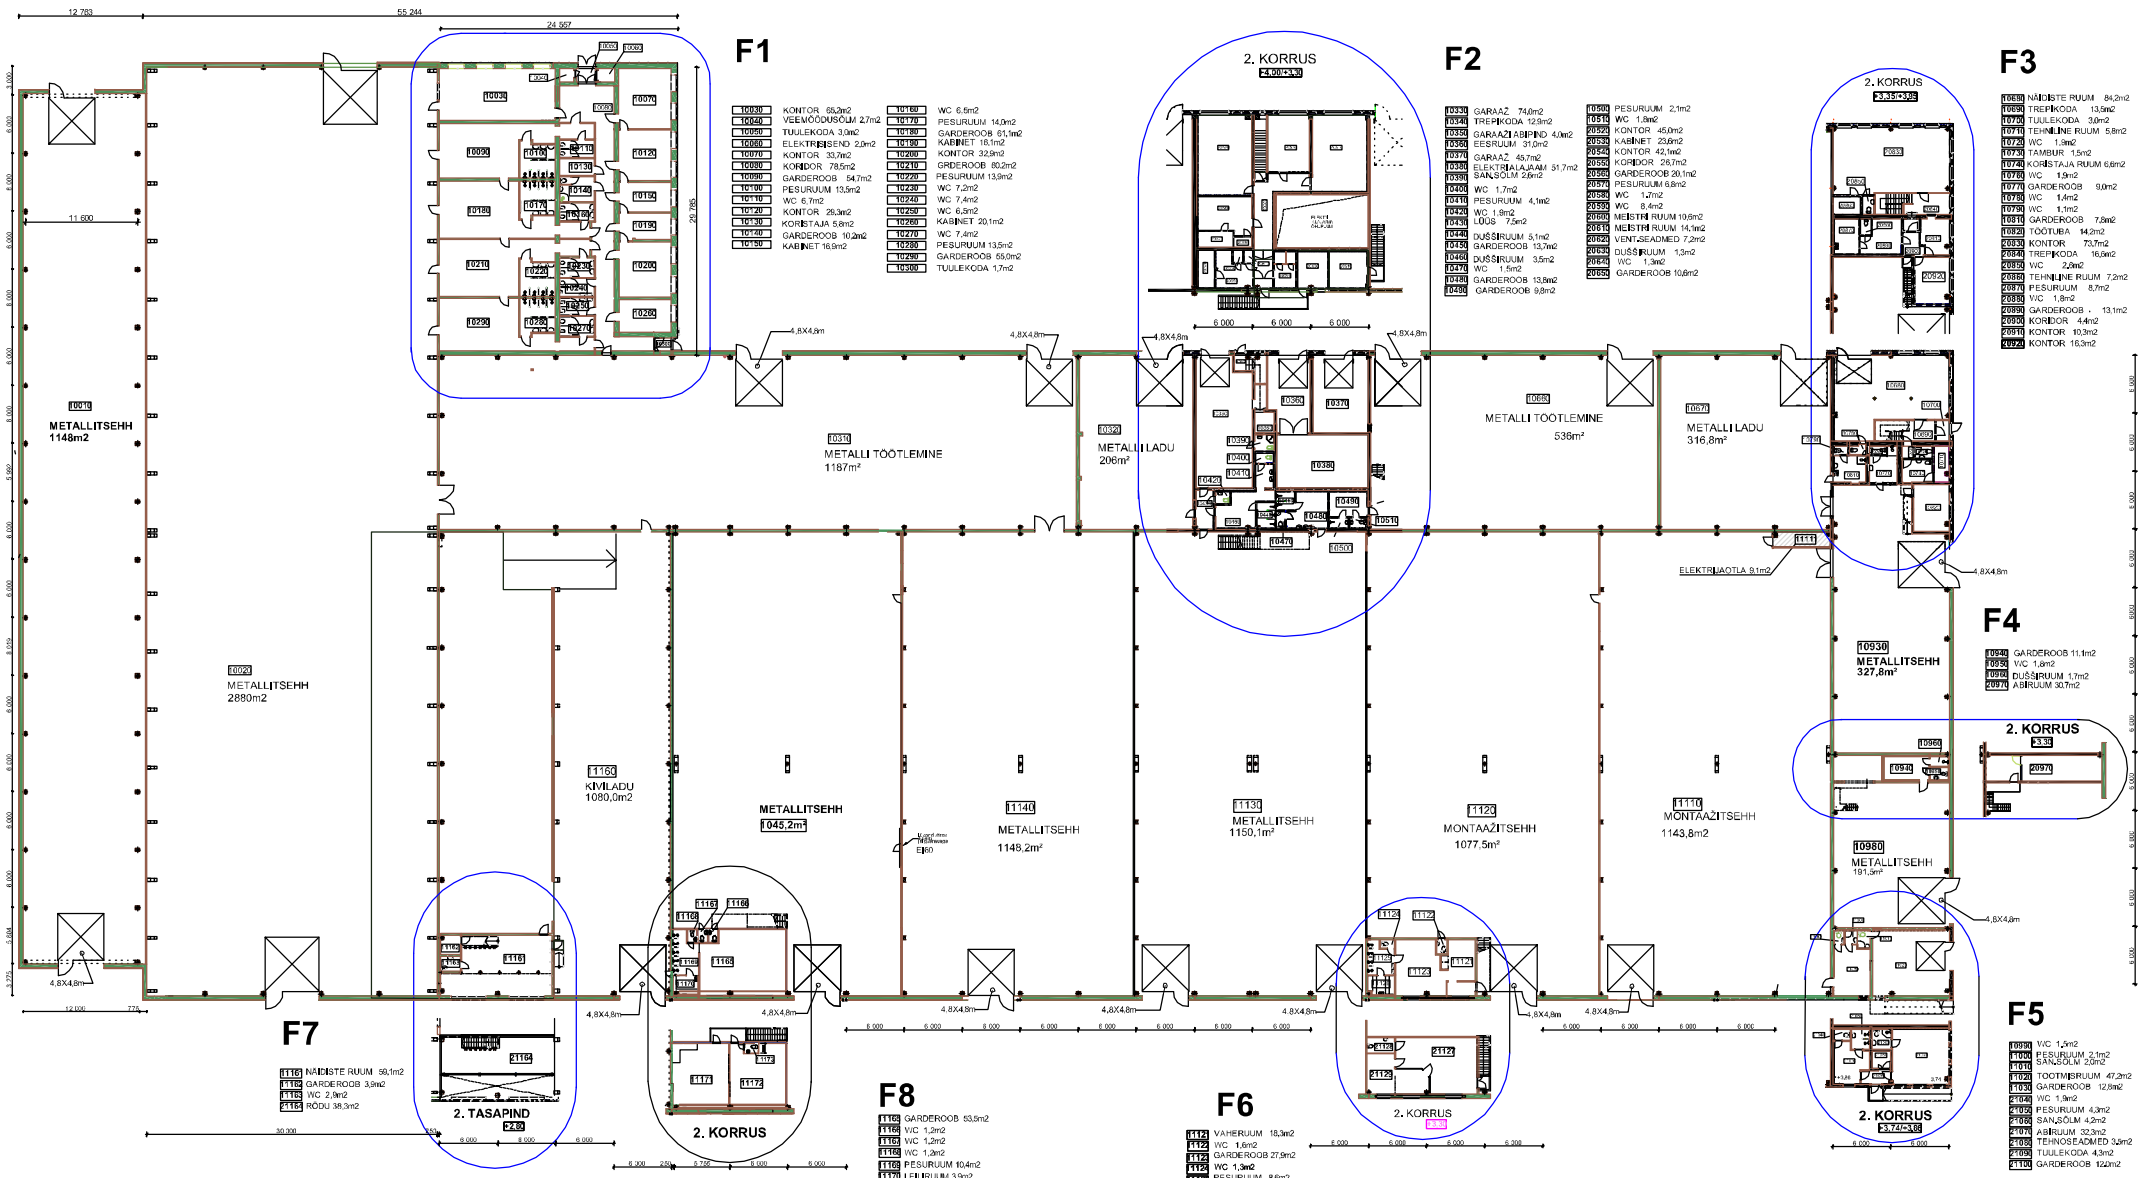

Tootmishoone Silikaltsiidi tn 7 Tallinn

M 1:200

KORRUSTE PLAANID

31.05.2017