




VAADE EDELAST M 1:200

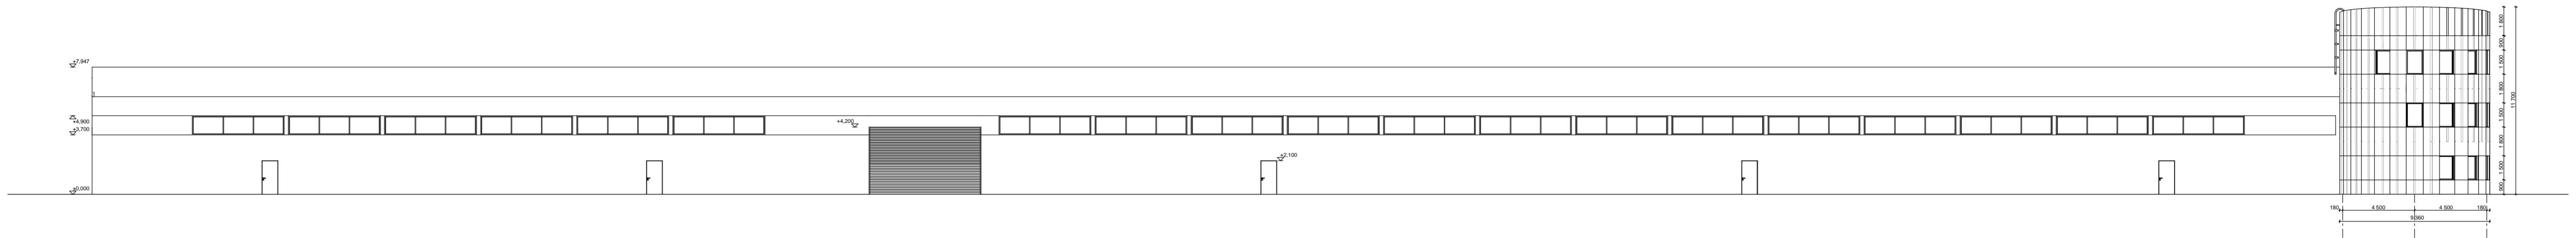

VAADE LOODEST M 1:200

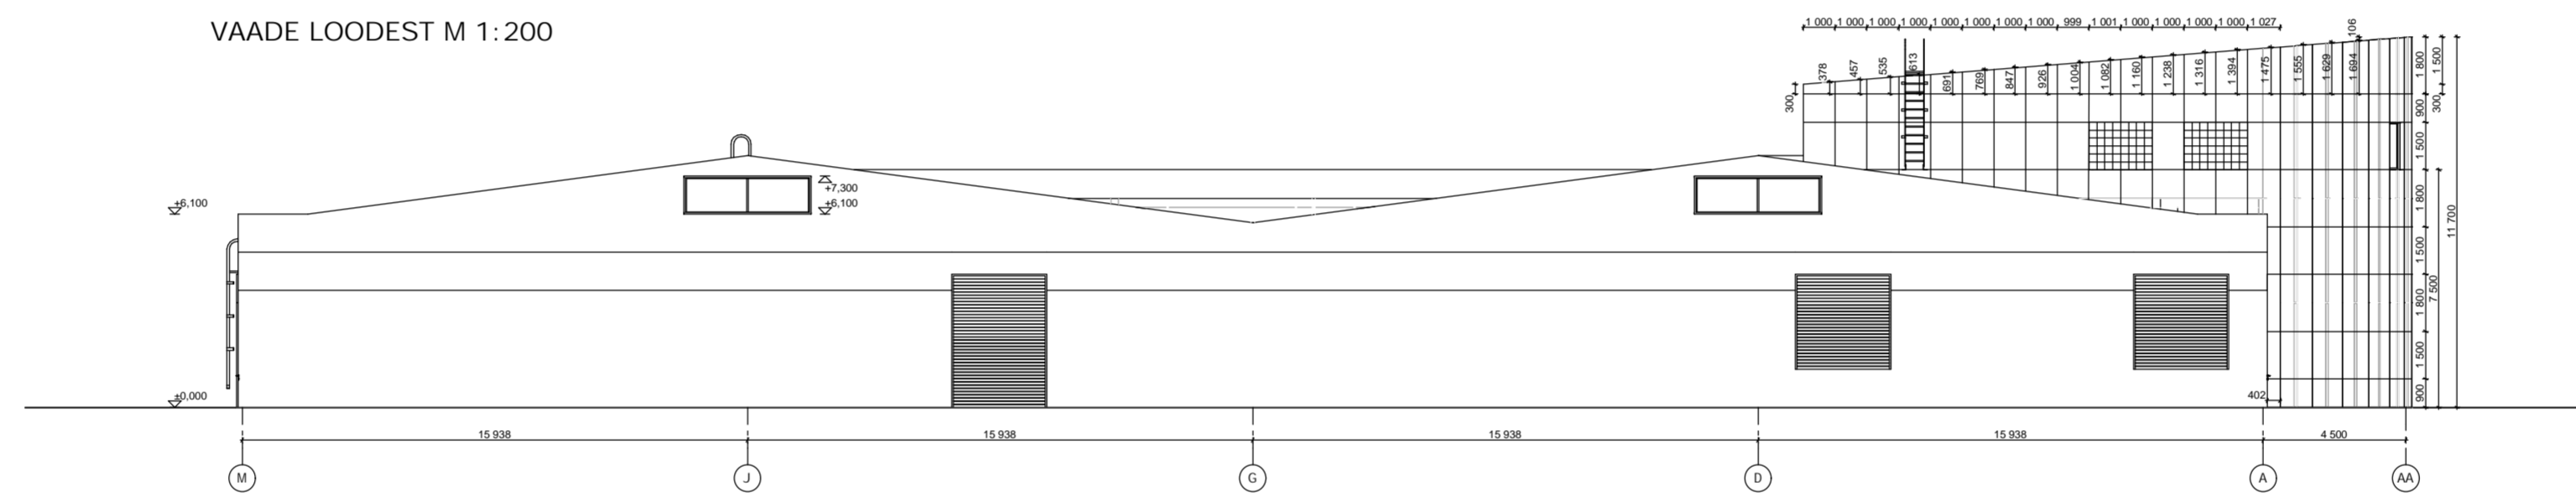

VAADE KIRDEST M 1:200

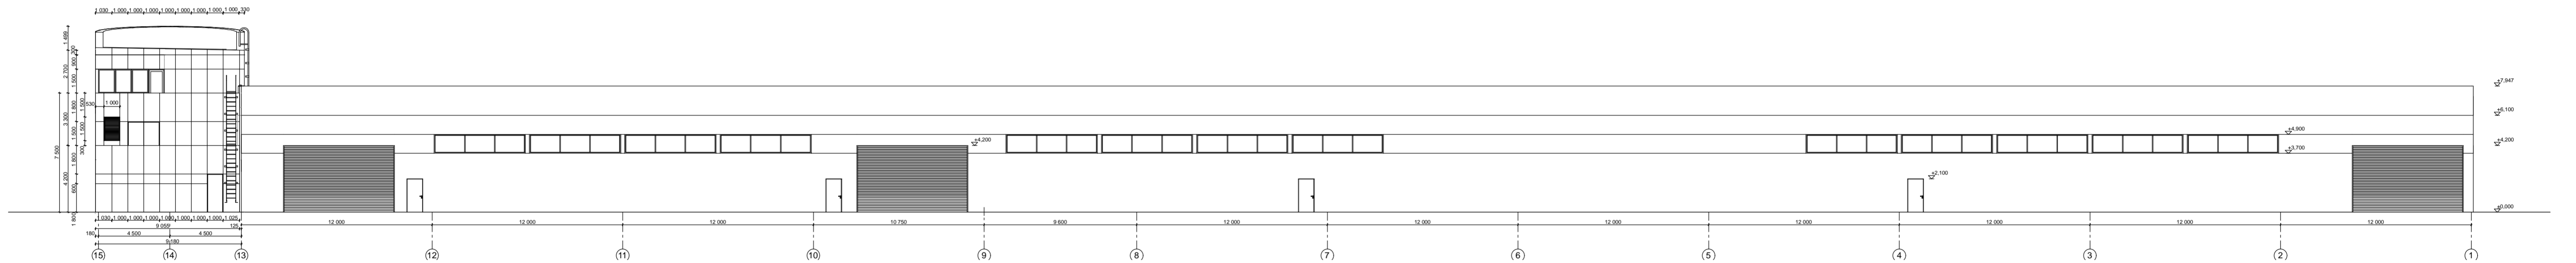

BF Projektbüro OÜ REG NR 11428675 REITER EKP001208 Narva 1, Tallinn, 10152 Tel: 661 3190, Faks: 661 3191	DRAVISE NIMETUS		MÕÖTAKA		DRAVISE	
	VAATED		1:200		PALDISKI PÜRDUTÖÖSTUSE TÖÖTINGIKOONE NR 2/3 PALDISKI, LÕUNA TN 6B	
ARHITEKT	Kaati Kurimaj	100 100			080926-001	
ARHITEKT-TEHNIK	Ruth Sillenk	STAADIUM			EP	
PROJEKTLIIHT	Reimo Iip	KUURPAEV			15.01.09	
JURATAJA	Reimo Iip	LEHT/LEHTI			4/5	