


Vaade idast

1:200

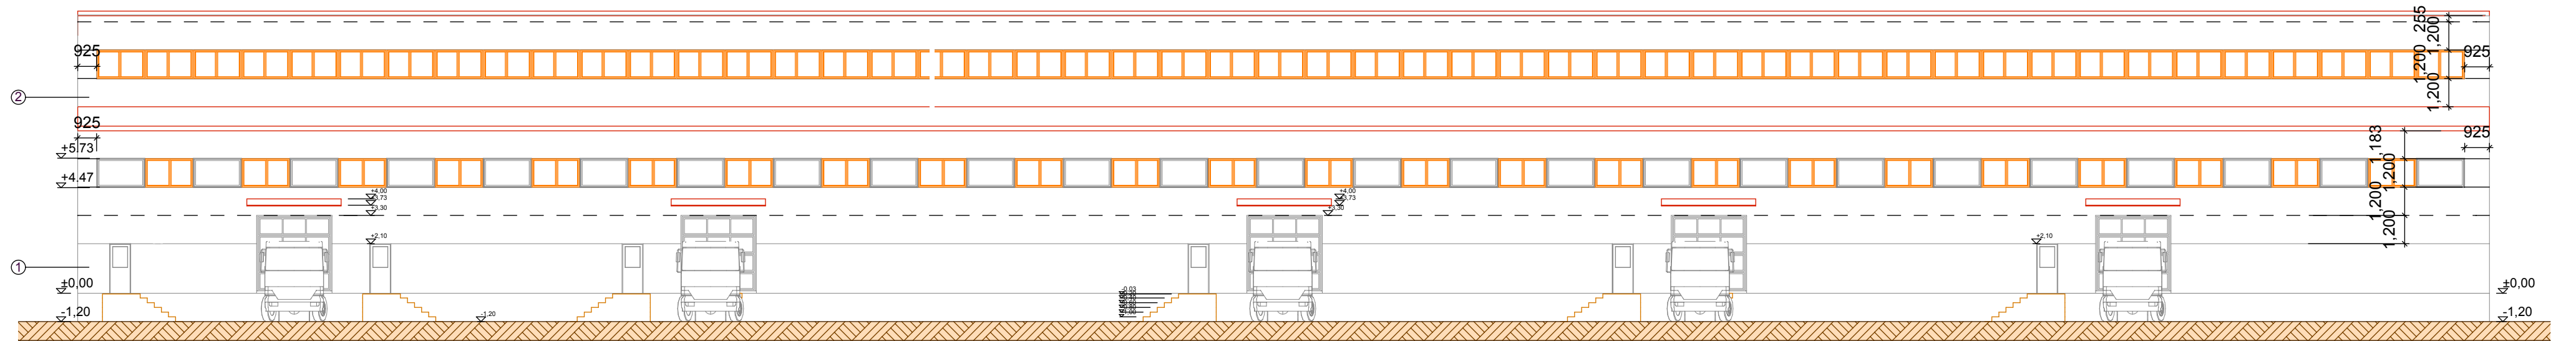


Vaade läänest

1:200

VIIMISTLUSMATERJALID:

KATUS : TRAPETSPROFIIL PLEKK, HALL
 1.SEIN - BETOON
 2.SEIN - TRAPETSPROFIIL PLEKK, RPOHELINE "RAL 6018"
 SOKKEL - BETOON

Vaated idast ja läänest		M 1:200
 Merton Projekt OÜ Peterburi tee 57a, Tallinn 11415 Tel : 56288085 Reg. nr. 11245816 MTR EEP000742	Objekt : Laahoone arhitektuurne projekt	©
	Harju MK, Maardu Linn, Vana-Narva Mnt 20	
	Tellija : OÜ INVESTMARKET	Töö nr 06-006
	Proj. juht : Urmas Merila	Leht 6
Arhitekt : Anu Kuningas	Kuup. 12/11/06	